


Принципиальная схема котельной (лист 1)

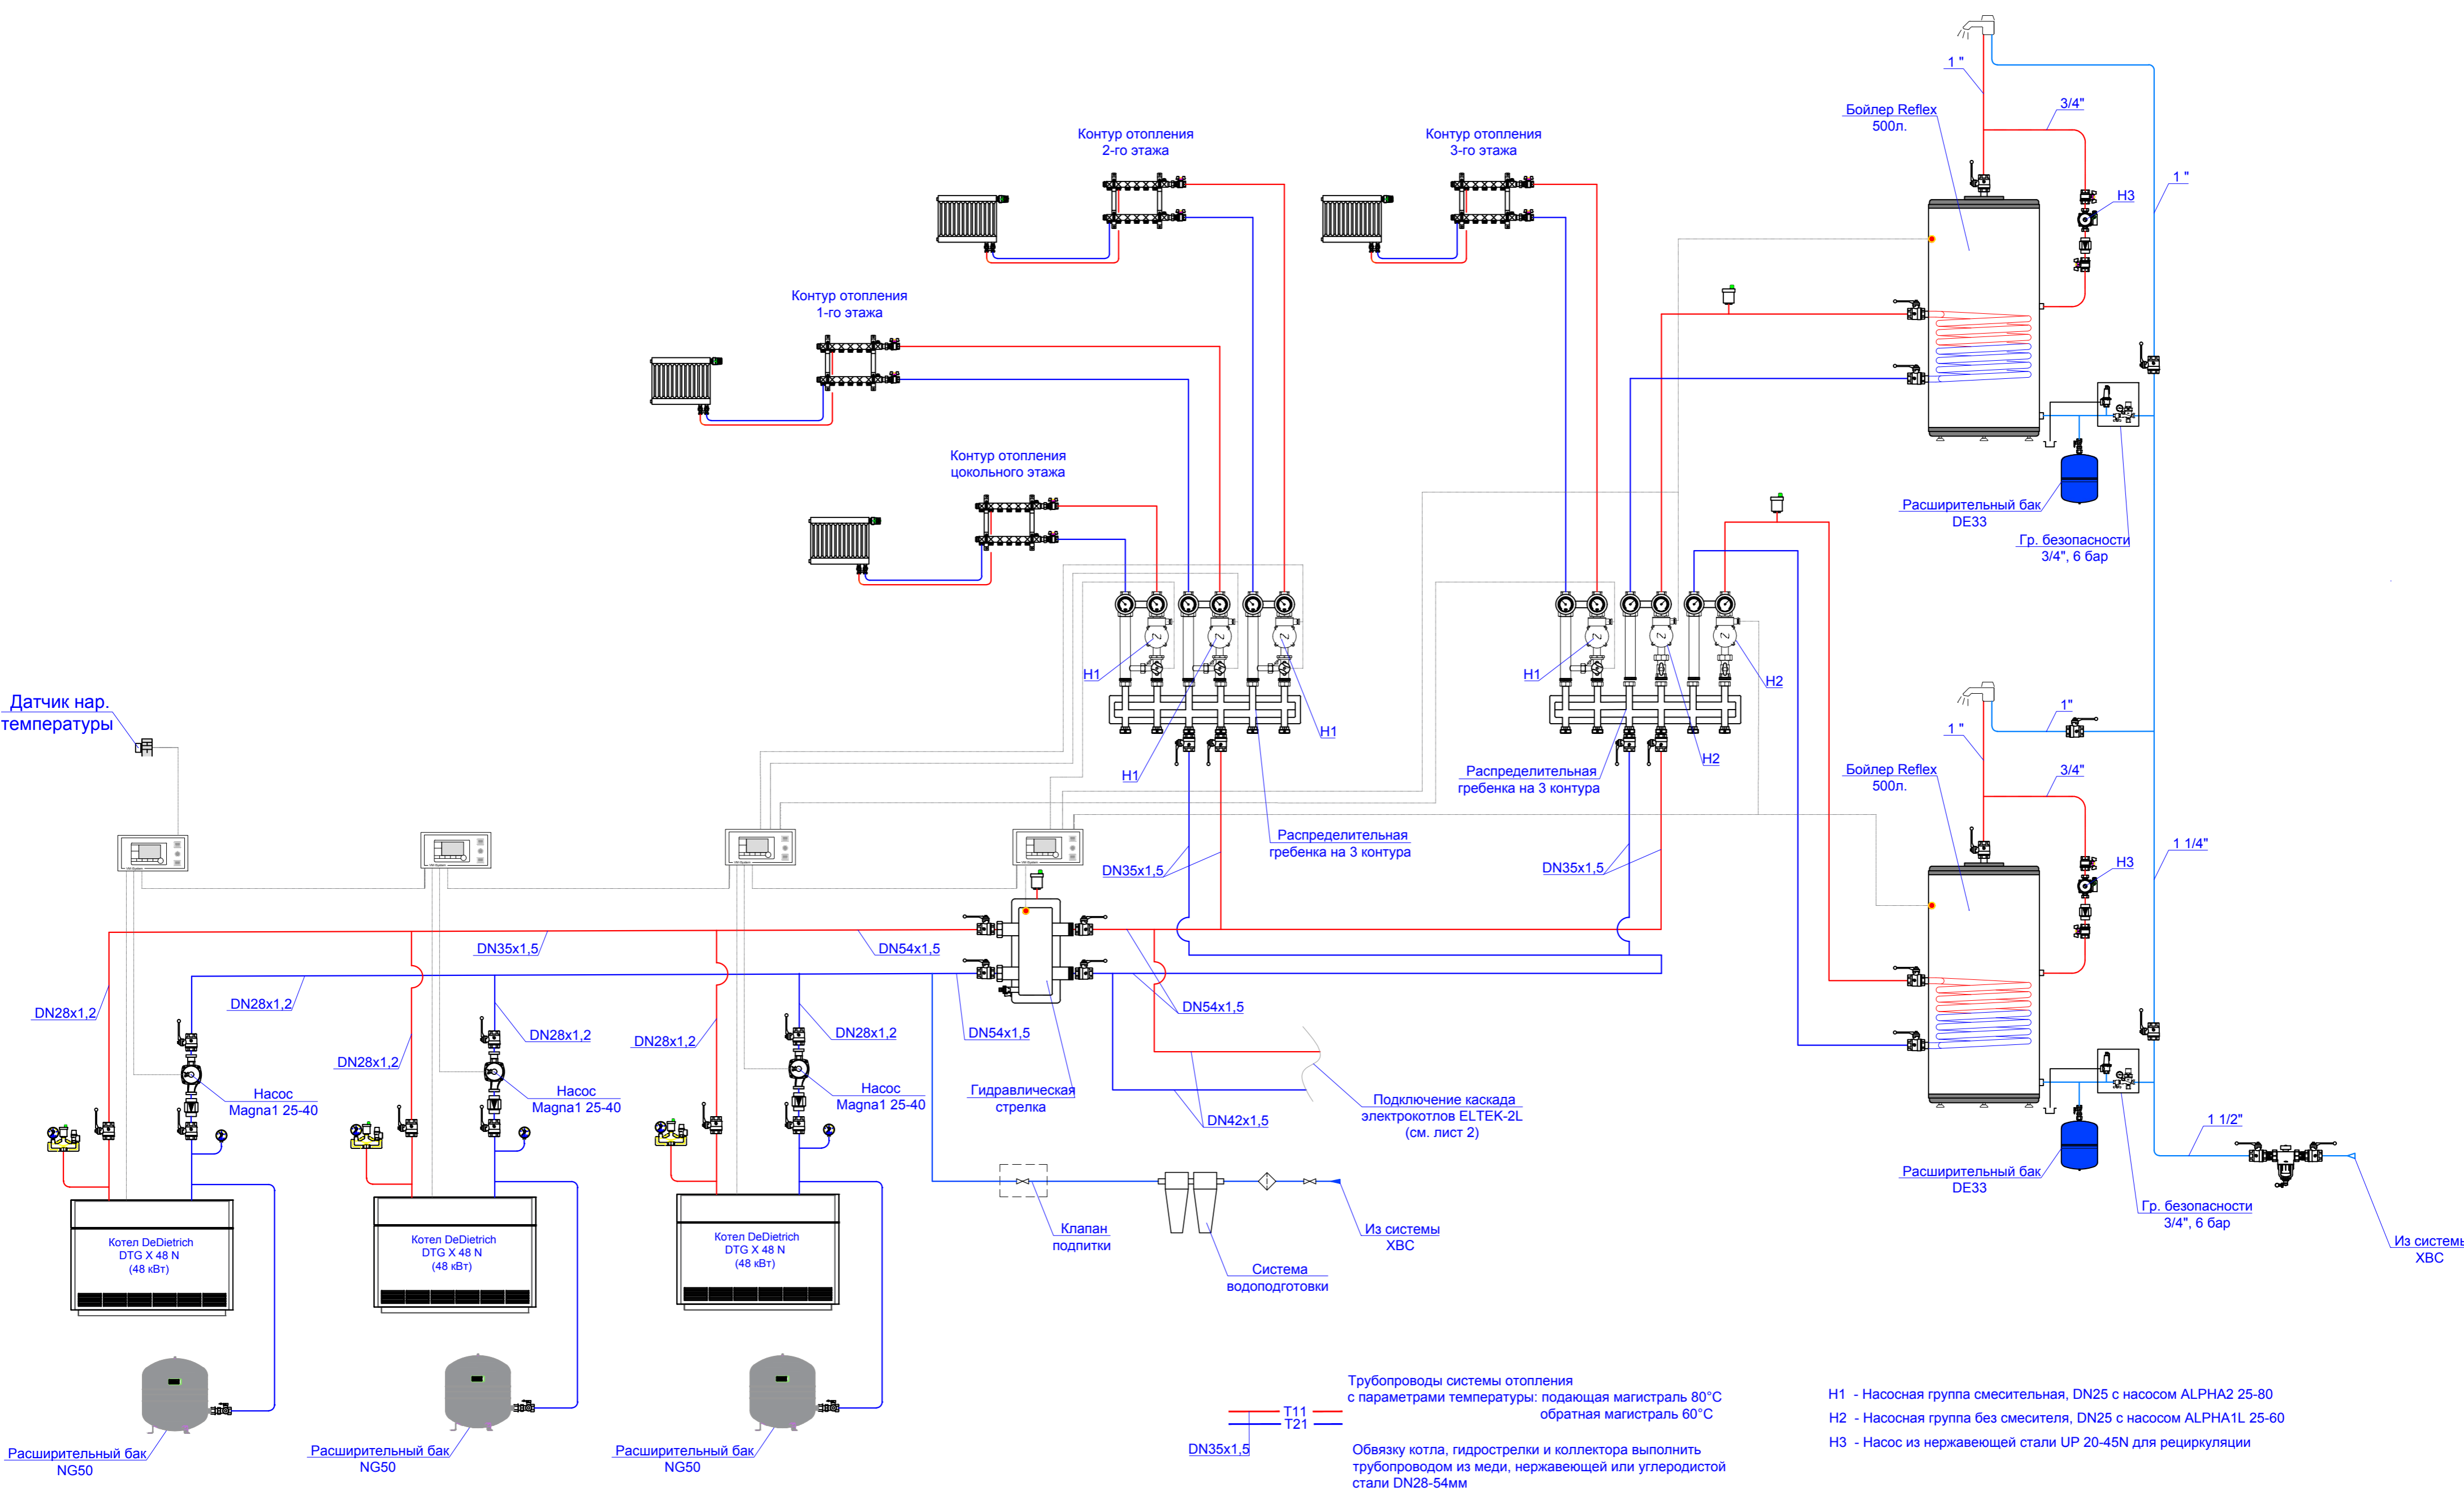

Датчик нар. температуры

Расширительный бак NG50

Расширительный бак NG50

Расширительный бак NG50

Клапан подпитки

Система водоподготовки

Трубопроводы системы отопления с параметрами температуры: подающая магистраль 80°C обратная магистраль 60°C

— T11 —
— T21 —

Обвязку котла, гидрострелки и коллектора выполнить трубопроводом из меди, нержавеющей или углеродистой стали DN28-54мм

H1 - Насосная группа смешительная, DN25 с насосом ALPHA2 25-80
H2 - Насосная группа без смесителя, DN25 с насосом ALPHA1L 25-60
H3 - Насос из нержавеющей стали UP 20-45N для рециркуляции

Из системы ХВС

Из системы ХВС